



# Схема перспективных сетей коммунальной инфраструктуры д. Тюркеево. М 1:10000

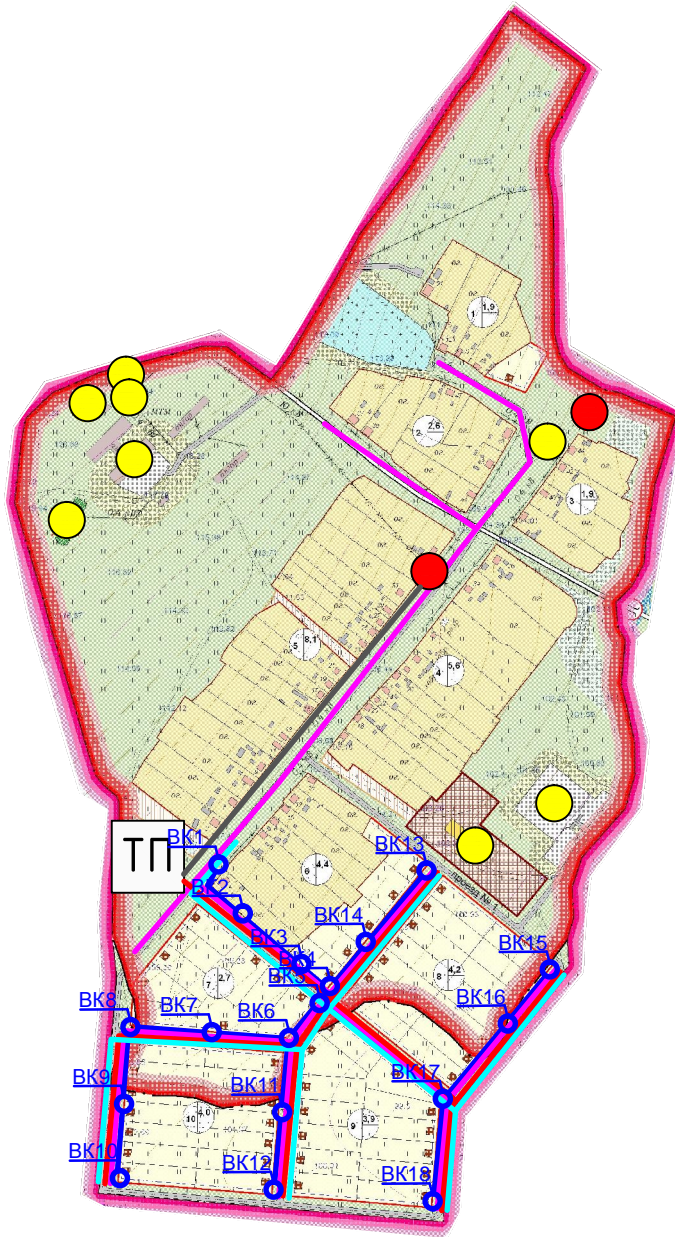

## Условные обозначения:

- общественные здания и сооружения
- здания и сооружения коммунальной инфраструктуры
- водопровод хоз. питьевой проектируемый
- водопроводный колодец проектируемый
- низковольтный эл. кабель проектируемый
- высоковольтный эл. кабель проектируемый
- ТП - трансформаторная подстанция проектируемая
- газопровод низкого давления проектируемый
- система водоотведения проектируемая

						02/04-2016-ПД-ПКР.3			
						Программа комплексного развития систем коммунальной инфраструктуры сельского поселения Кучербаевский сельсовет Муниципального района Благоварский район Республики Башкортостан на 2016-2020 годы с перспективой до 2035 года			
Изм.	Кол.уч.	Лист	№ док	Подп.	Дата	д. Тюркеево сельского поселения Кучербаевский сельсовет Муниципального района Благоварский район Республики Башкортостан	Стадия	Лист	Листов
ГАП		Кинзябаев					ПД	11	14
Н.контр.		Гайфуллин							
Разраб.		Садыков							
Проверил		Нугуманов							
Директор		Халиуллин				Схема перспективных сетей коммунальной инфраструктуры д. Тюркеево. М 1:10000		 ООО "СтатусСтройПроект"	