


Схема перспективных сетей коммунальной инфраструктуры д. Тюрюштамак. М 1:10000

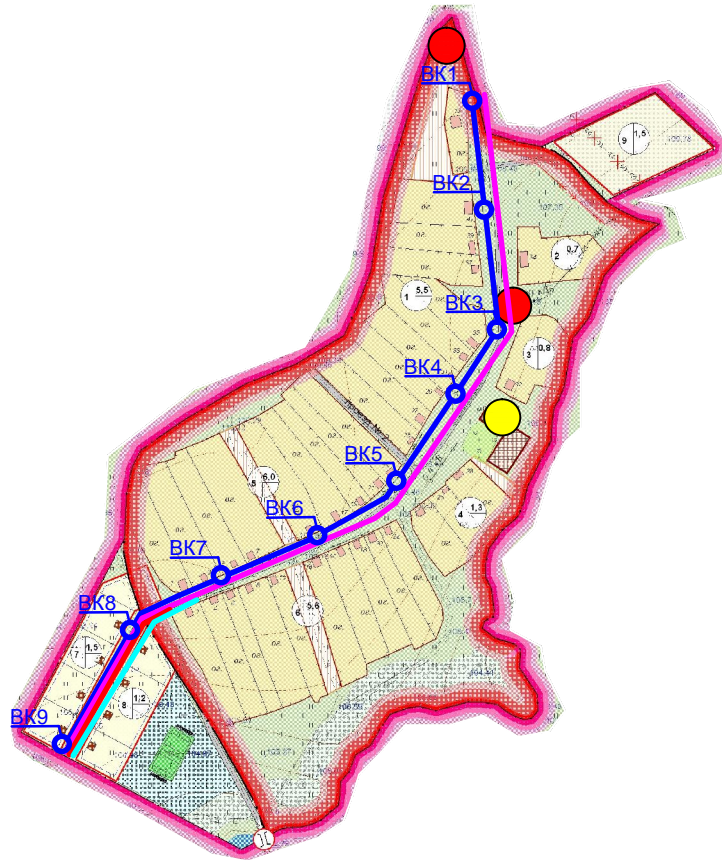

Условные обозначения:

- общественные здания и сооружения
- здания и сооружения коммунальной инфраструктуры
- водопровод хоз. питьевой проектируемый
- водопроводный колодец проектируемый
- низковольтный эл. кабель проектируемый
- газопровод низкого давления проектируемый
- система водоотведения проектируемая

02/04-2016-ПД-ПКР.3					
Программа комплексного развития систем коммунальной инфраструктуры сельского поселения Кучербаевский сельсовет Муниципального района Благоварский район Республики Башкортостан на 2016-2020 годы с перспективой до 2035 года					
Изм.	Кол.уч.	Лист	№ док	Подп.	Дата
ГАП		Кинзябаев			
Н.контр.		Гайфуллин			
Разраб.		Садыков			
Проверил		Нугуманов			
Директор		Халиуллин			
д. Тюрюштамак сельского поселения Кучербаевский сельсовет Муниципального района Благоварский район Республики Башкортостан					
			Стадия	Лист	Листов
			ПД	12	14
Схема перспективных сетей коммунальной инфраструктуры д. Тюрюштамак. М 1:10000					
			ООО "СтатусСтройПроект"		