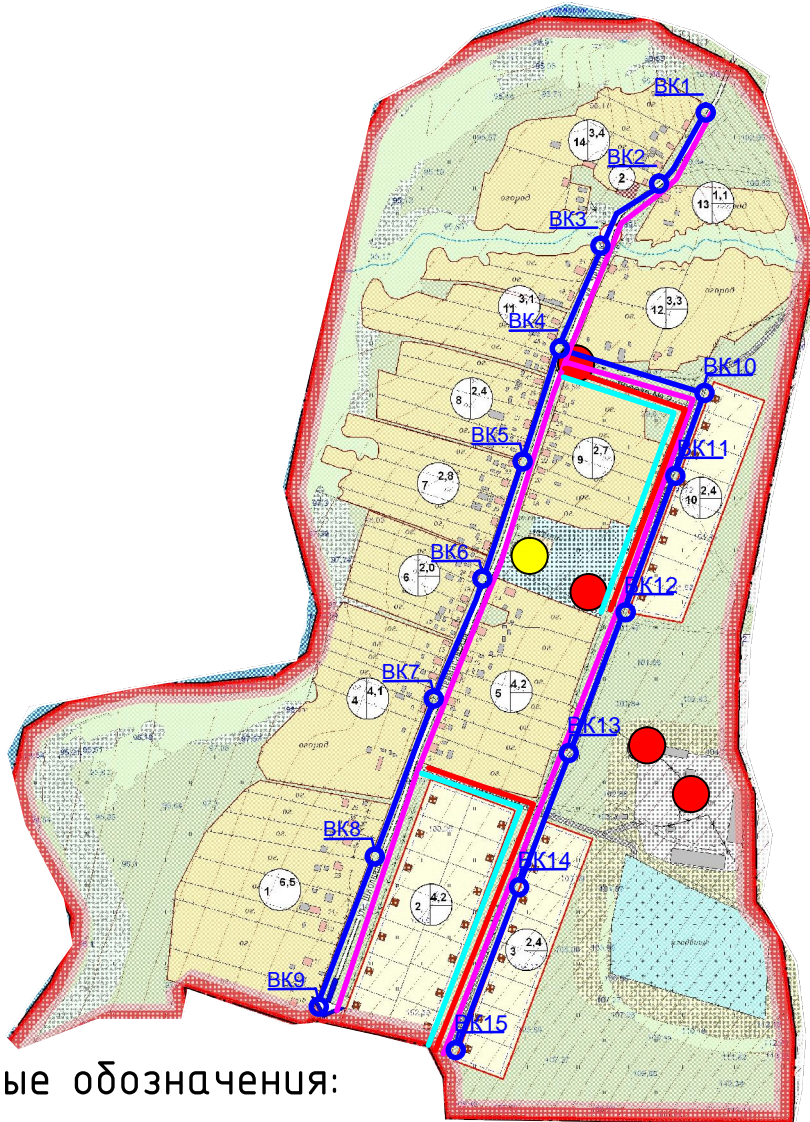
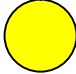
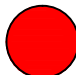
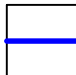
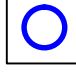

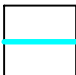
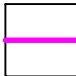



Схема перспективных сетей коммунальной инфраструктуры д. Уллы-Аряма. М 1:10000



Условные обозначения:

-  - общественные здания и сооружения
-  - здания и сооружения коммунальной инфраструктуры
-  - водопровод хоз. питьевой проектируемый
-  - водопроводный колодец проектируемый
-  - низковольтный эл. кабель проектируемый
-  - газопровод низкого давления проектируемый
-  - система водоотведения проектируемая

02/04-2016-ПД-ПКР.3					
Программа комплексного развития систем коммунальной инфраструктуры сельского поселения Кучербаевский сельсовет Муниципального района Благоварский район Республики Башкортостан на 2016-2020 годы с перспективой до 2035 года					
Изм.	Кол.уч.	Лист	№ док	Подп.	Дата
ГАП	Кинзябаев				
Н.контр.	Гайфуллин				
Разраб.	Садыков				
Проверил	Нугуманов				
Директор	Халиуллин				
д. Уллы-Аряма сельского поселения Кучербаевский сельсовет Муниципального района Благоварский район Республики Башкортостан					
			Стадия	Лист	Листов
			ПД	13	14
Схема перспективных сетей коммунальной инфраструктуры д. Уллы-Аряма. М 1:10000					
 ООО "СтатусСтройПроект"					