


# Схема перспективных сетей коммунальной инфраструктуры д. Чулпан-2. М 1:10000

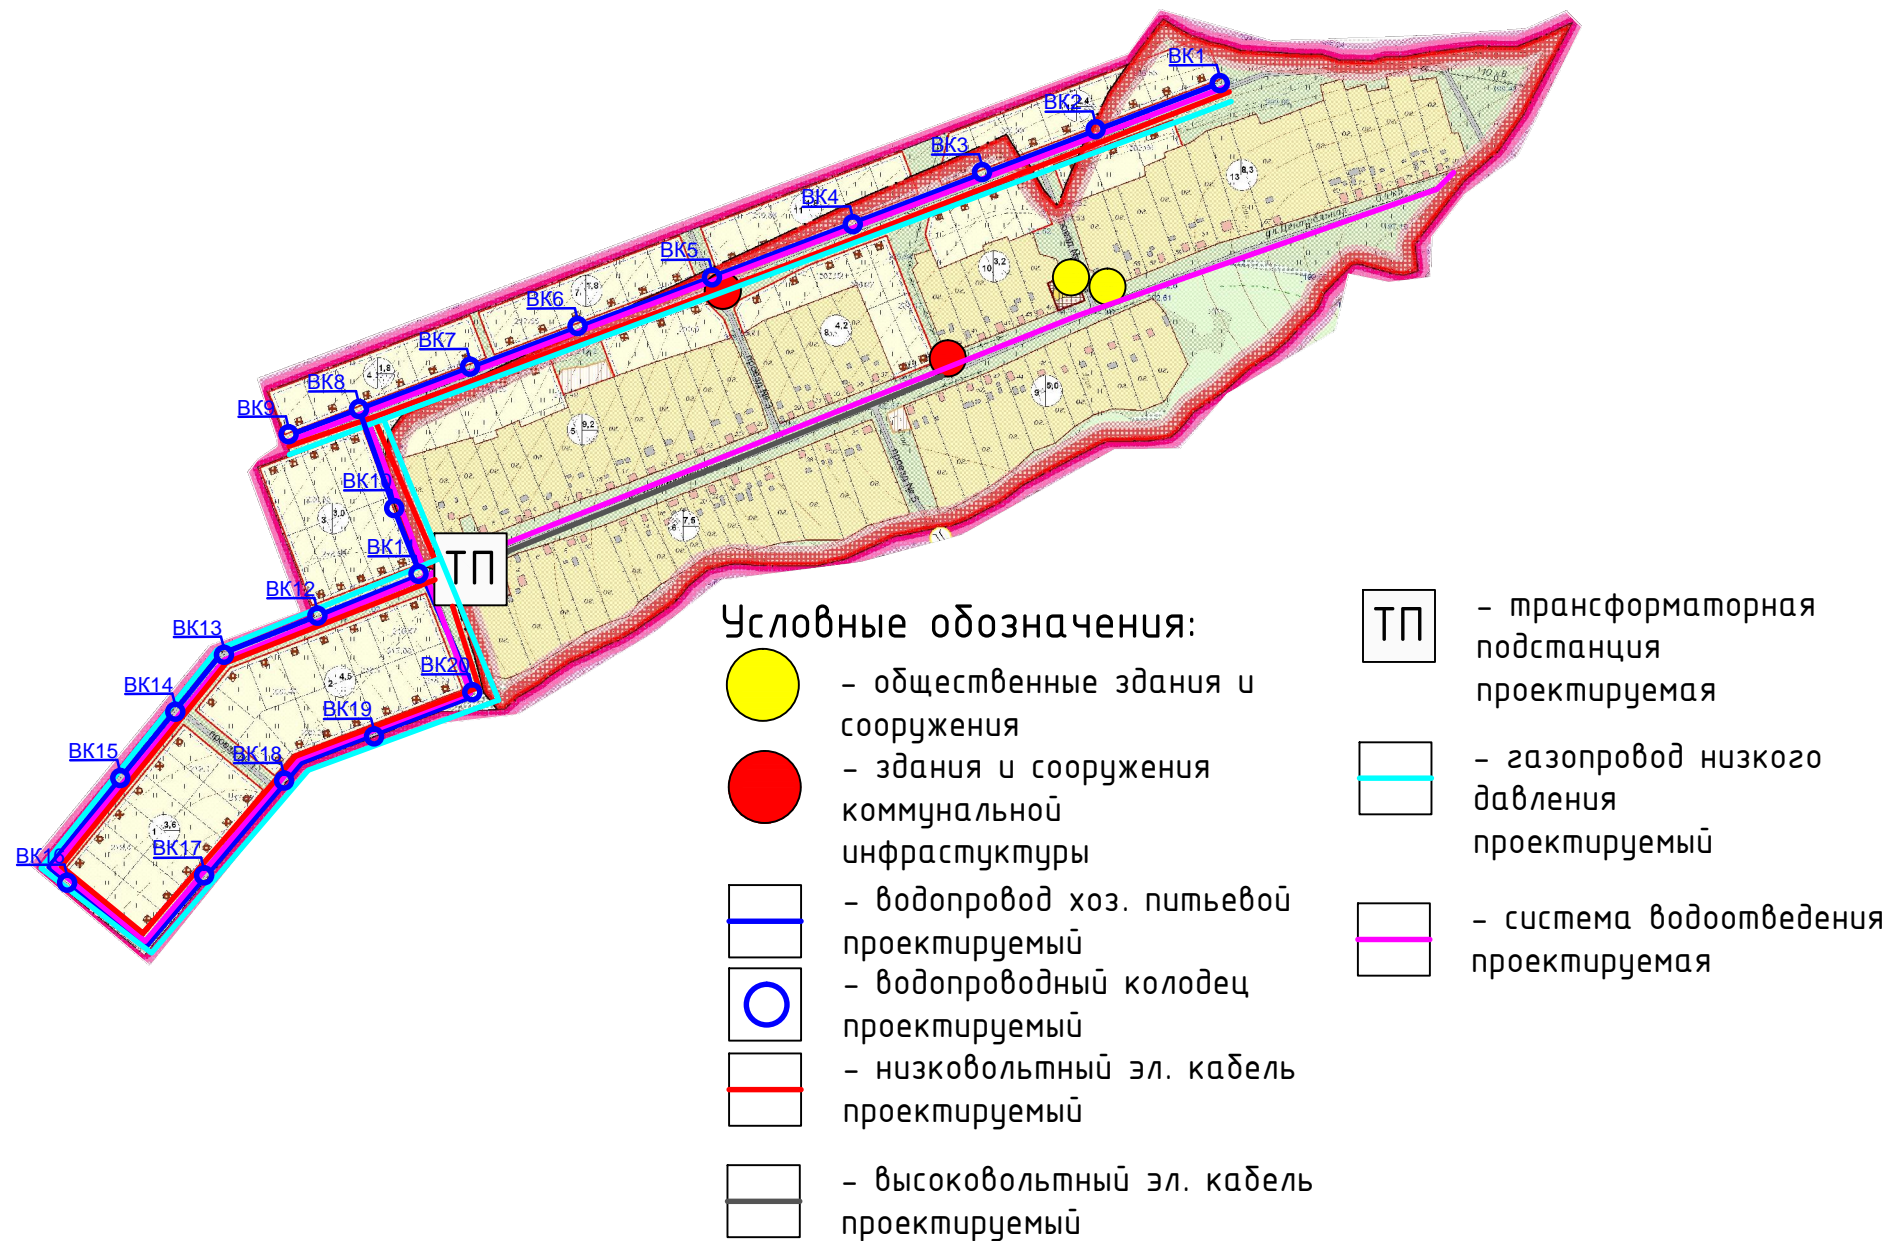

						02/04-2016-ПД-ПКР.3			
						Программа комплексного развития систем коммунальной инфраструктуры сельского поселения Кучербаевский сельсовет Муниципального района Благоварский район Республики Башкортостан на 2016-2020 годы с перспективой до 2035 года			
Изм.	Кол.уч.	Лист	№ док	Подп.	Дата	д. Чулпан-2 сельского поселения Кучербаевский сельсовет Муниципального района Благоварский район Республики Башкортостан	Стадия	Лист	Листов
ГАП		Кинзябаев					ПД	14	14
Н.контр.		Гайфуллин							
Разраб.		Садыков							
Проверил		Нугуманов							
Директор		Халиуллин				Схема перспективных сетей коммунальной инфраструктуры д. Чулпан-2. М 1:10000	ООО "СтатусСтройПроект"		