



Схема перспективных сетей коммунальной инфраструктуры д. Ахметово. М 1:10000

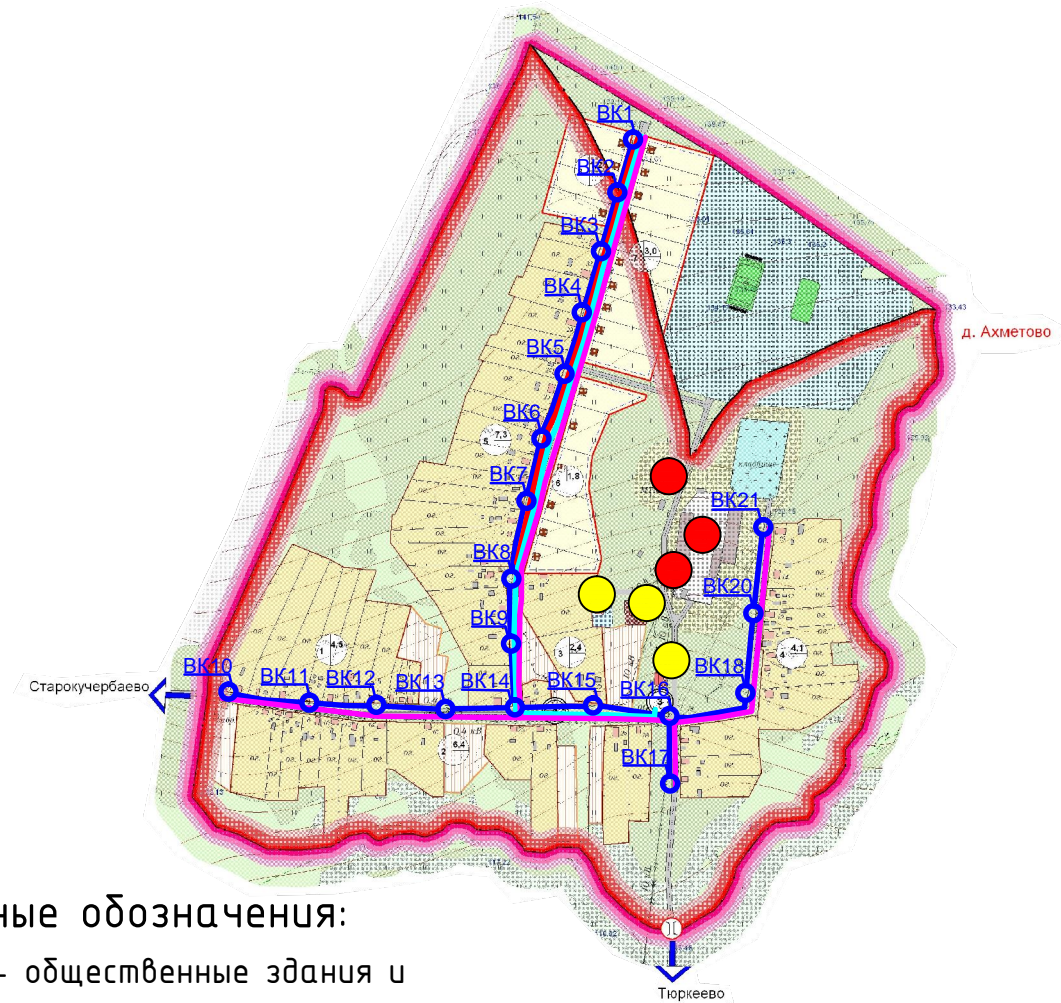

Условные обозначения:

- общественные здания и сооружения
- здания и сооружения коммунальной инфраструктуры
- водопровод хоз. питьевой проектируемый
- водопроводный колодец проектируемый
- низковольтный эл. кабель проектируемый
- газопровод низкого давления проектируемый
- система водоотведения проектируемая

						02/04-2016-ПД-ПКР.3			
						Программа комплексного развития систем коммунальной инфраструктуры сельского поселения Кучербаевский сельсовет Муниципального района Благоварский район Республики Башкортостан на 2016-2020 годы с перспективой до 2035 года			
Изм.	Кол.уч.	Лист	№ док	Подп.	Дата	д. Ахметово сельского поселения Кучербаевский сельсовет Муниципального района Благоварский район Республики Башкортостан	Стадия	Лист	Листов
ГАП		Кинзябаев					ПД	2	14
Н.контр.		Гайфуллин							
Разраб.		Садыков							
Проверил		Нугуманов							
Директор		Халиуллин				Схема перспективных сетей коммунальной инфраструктуры д. Ахметово. М 1:10000	 ООО "СтатусСтройПроект"		