


Схема перспективных сетей коммунальной инфраструктуры д. Дусметово. М 1:10000

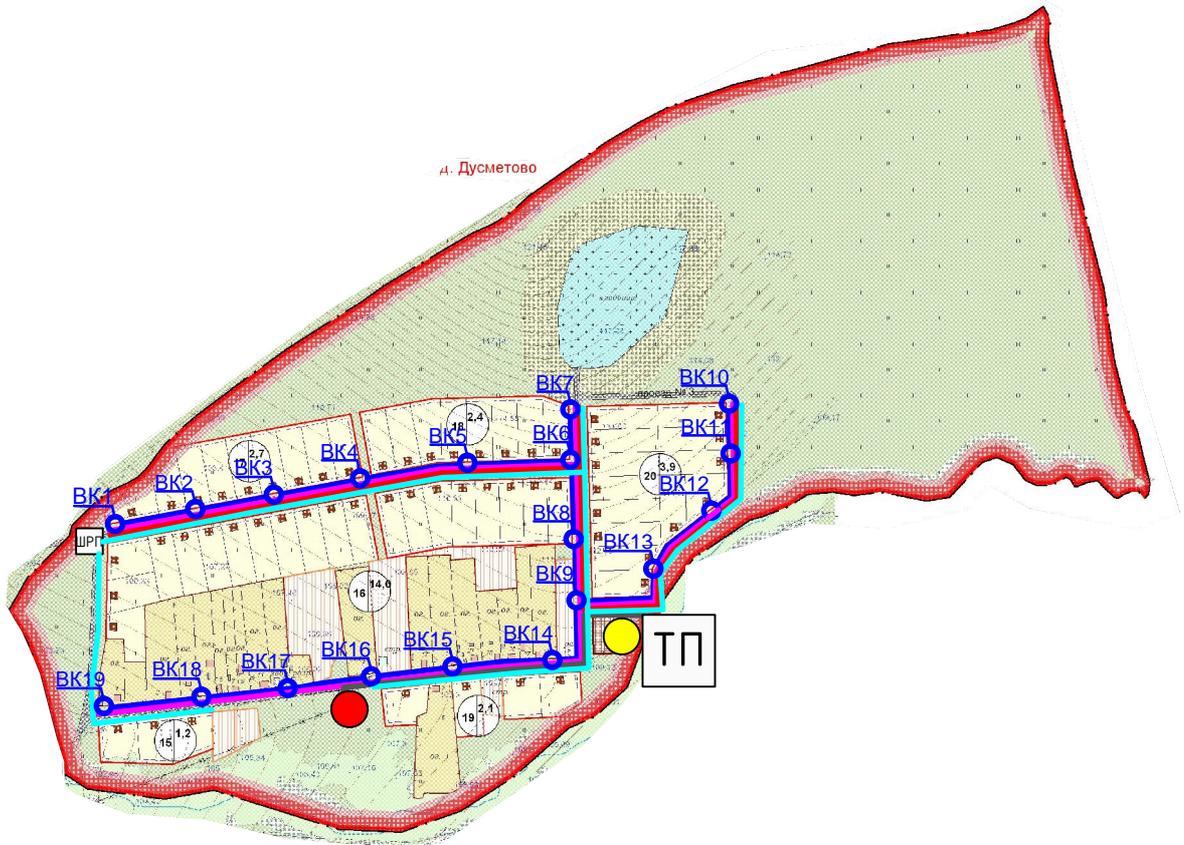

Условные обозначения:



- общественные здания и сооружения



- здания и сооружения коммунальной инфраструктуры



- водопровод хоз. питьевой проектируемый



- водопроводный колодец проектируемый



- низковольтный эл. кабель проектируемый



- трансформаторная подстанция проектируемая



- газопровод низкого давления проектируемый



- система водоотведения проектируемая

| | | | | | | | | | |
|----------|---------|-----------|-------|-------|------|---|---|------|--------|
| | | | | | | 02/04-2016-ПД-ПКР.3 | | | |
| | | | | | | Программа комплексного развития систем коммунальной инфраструктуры сельского поселения Кучербаевский сельсовет Муниципального района Благоварский район Республики Башкортостан на 2016-2020 годы с перспективой до 2035 года | | | |
| Изм. | Кол.уч. | Лист | № док | Подп. | Дата | д. Дусметово сельского поселения Кучербаевский сельсовет Муниципального района Благоварский район Республики Башкортостан | Стадия | Лист | Листов |
| ГАП | | Кинзябаев | | | | | ПД | 3 | 14 |
| Н.контр. | | Гайфуллин | | | | | | | |
| Разраб. | | Садыков | | | | | | | |
| Проверил | | Нугуманов | | | | | | | |
| Директор | | Халиуллин | | | | Схема перспективных сетей коммунальной инфраструктуры д. Дусметово. М 1:10000 |  ООО "СтатусСтройПроект" | | |